
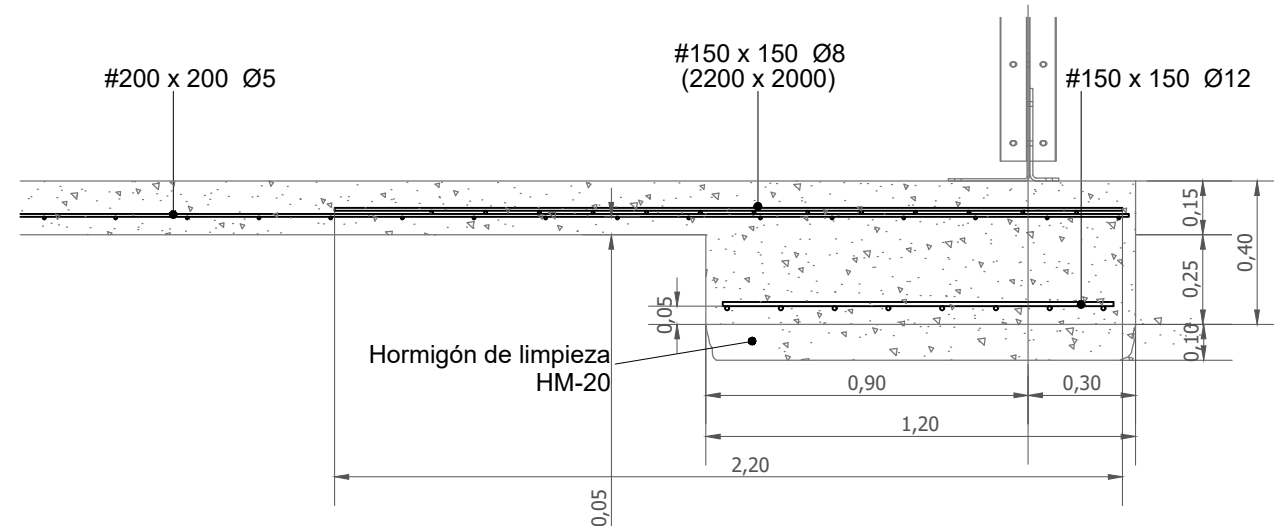
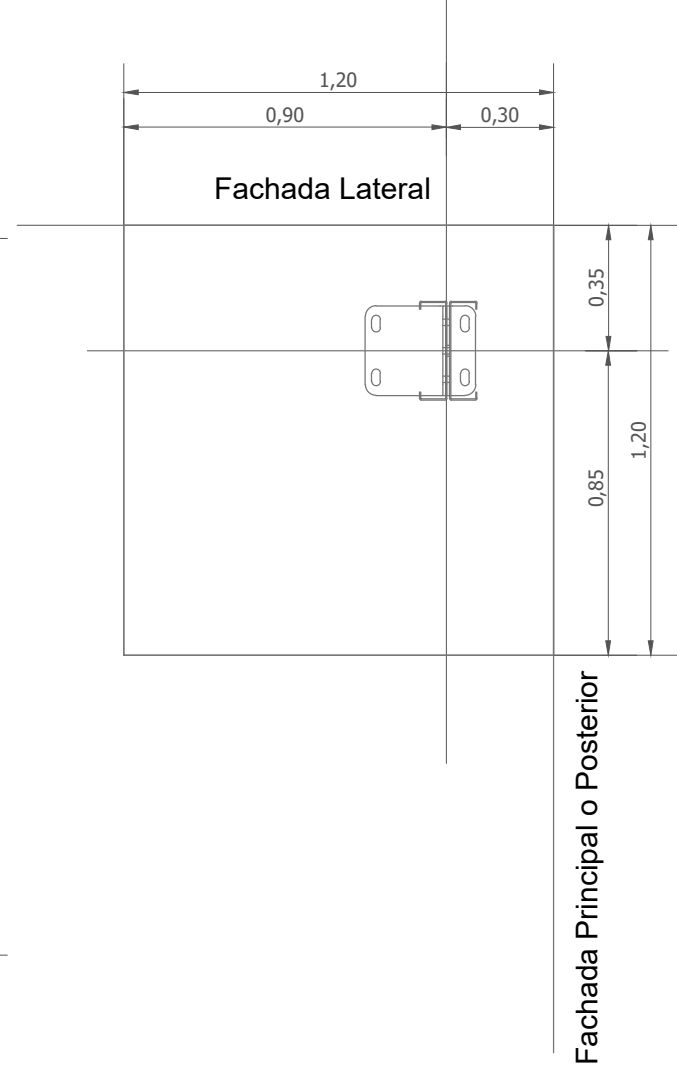
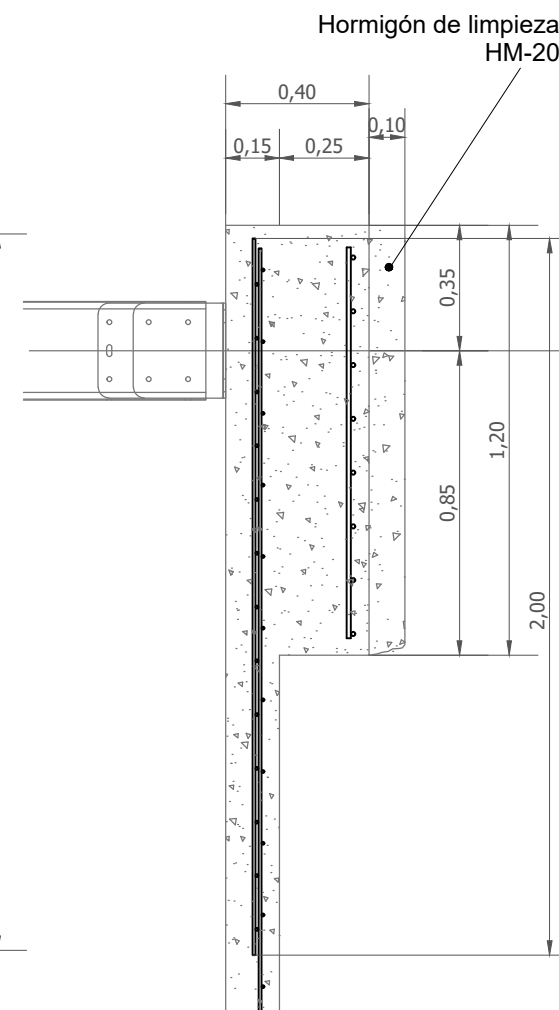


ZAPATAS PARA PILARES EXCÉNTRICOS

Colocación de Armaduras Acero B500S
 Hormigón HA-25

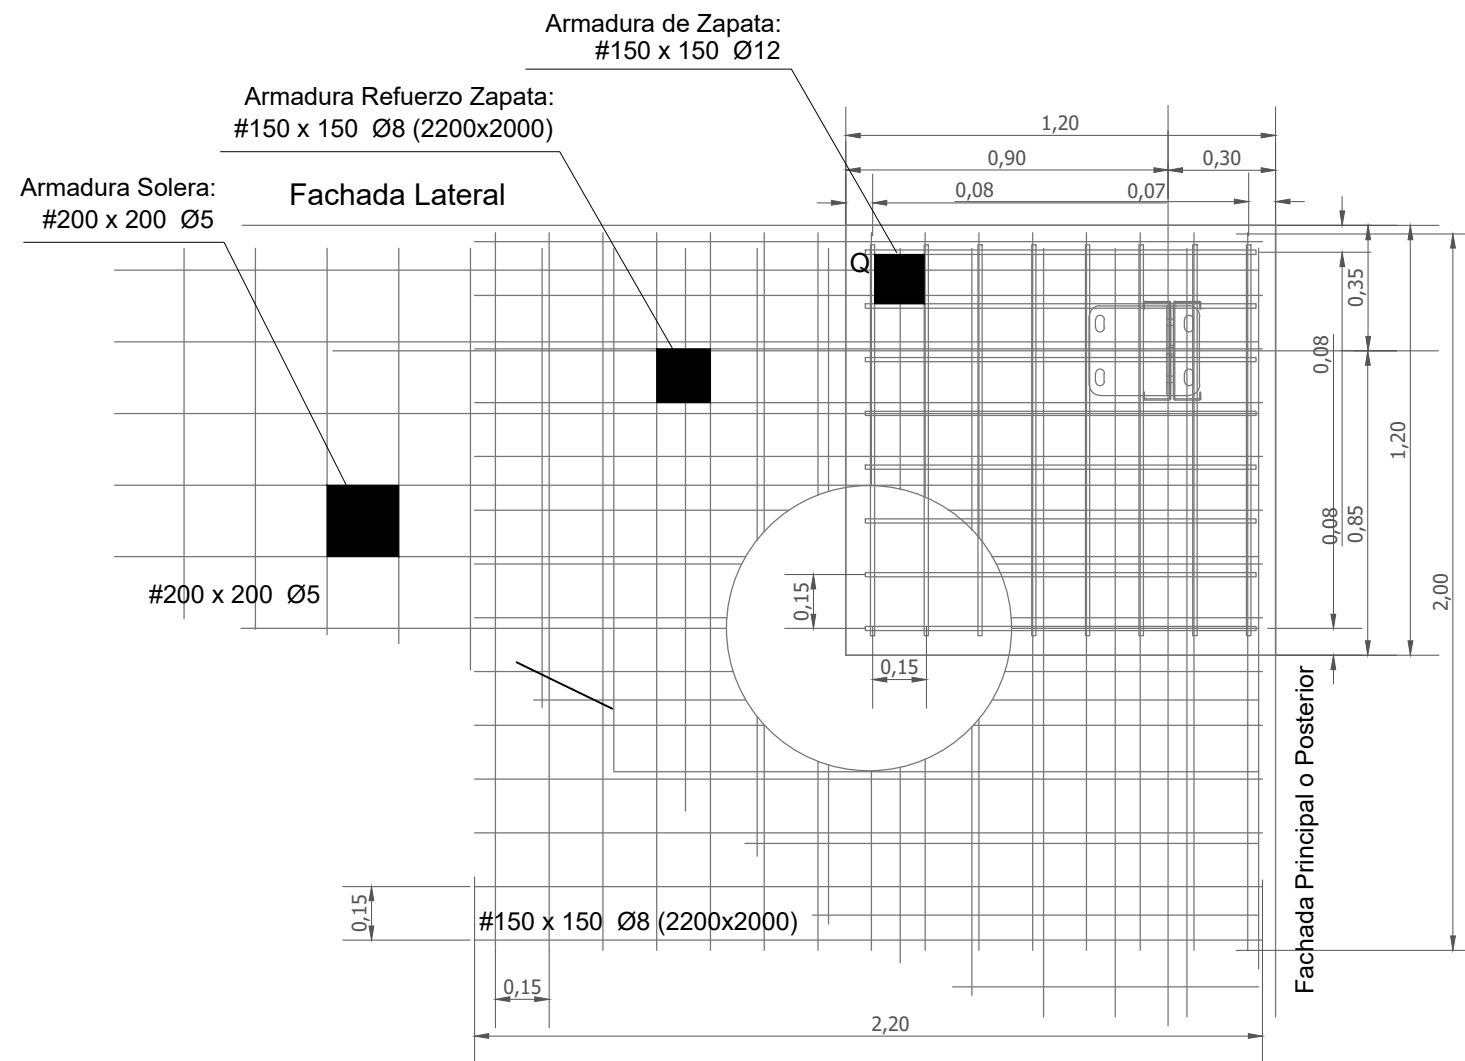

CIMENTACIÓN:

Hormigón: HA-25/B/20/I/a, $Y_c = 1.5$
 Aceros en cimentación: B 500S, $Y_s = 1.15$
 Hormigón de Limpieza: HM-20

PROYECTO BÁSICO Y DE EJECUCIÓN DE NAVE AGRÍCOLA

ubicación:
 POLÍGONO 7 PARCELA 124, ALTERONES,
 ALFARA DE LA BARONIA (VALENCIA)

promotor:
 CEBUDV

autor del proyecto:
 Jasmin Otto - Arquitecta
 Nº CTAV 12673



nombre de plano:
 Cimentación- detalle 2

escala: 1:50 fecha: nov. 2020 formato: a3 archivo: 2008 nº plano: P16