
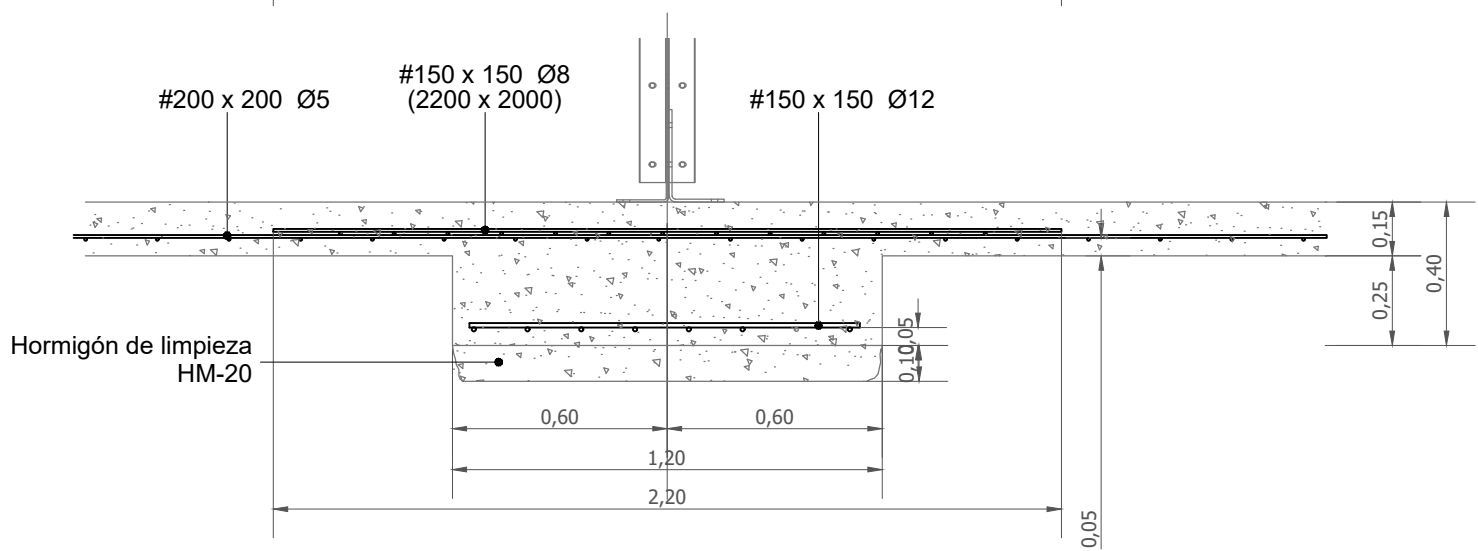
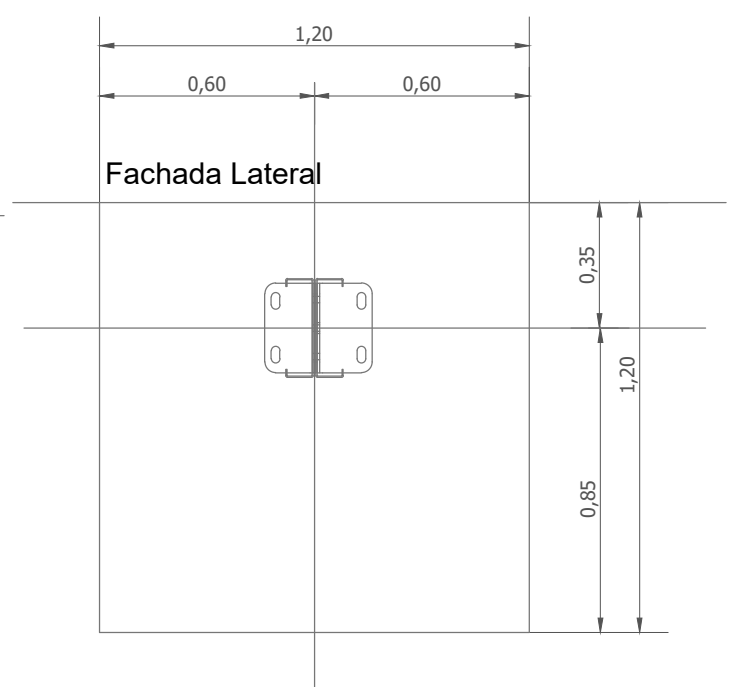
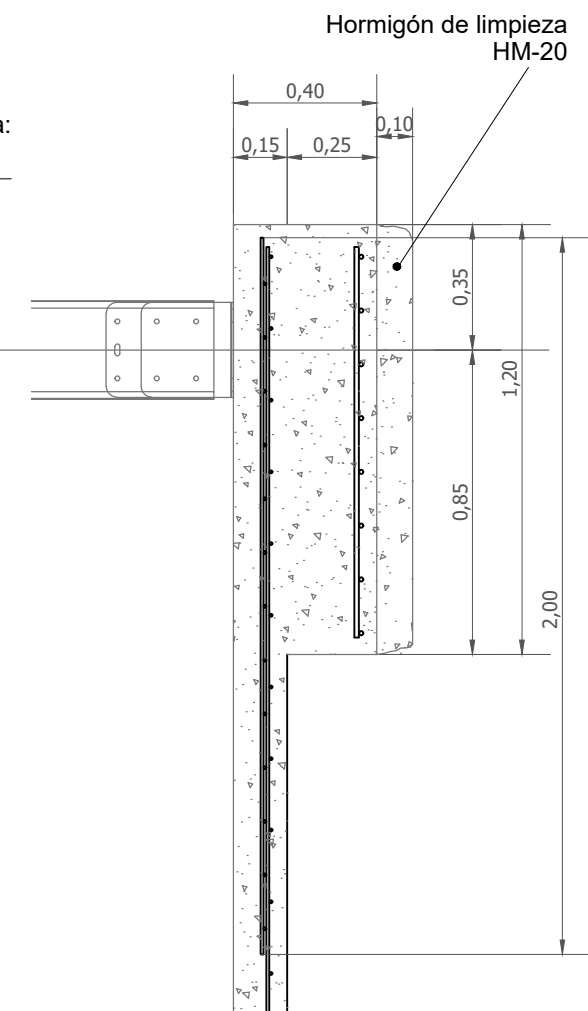


ZAPATAS PARA PILARES CENTRADOS

Colocación de Armaduras Acero B500S
 Hormigón HA-25

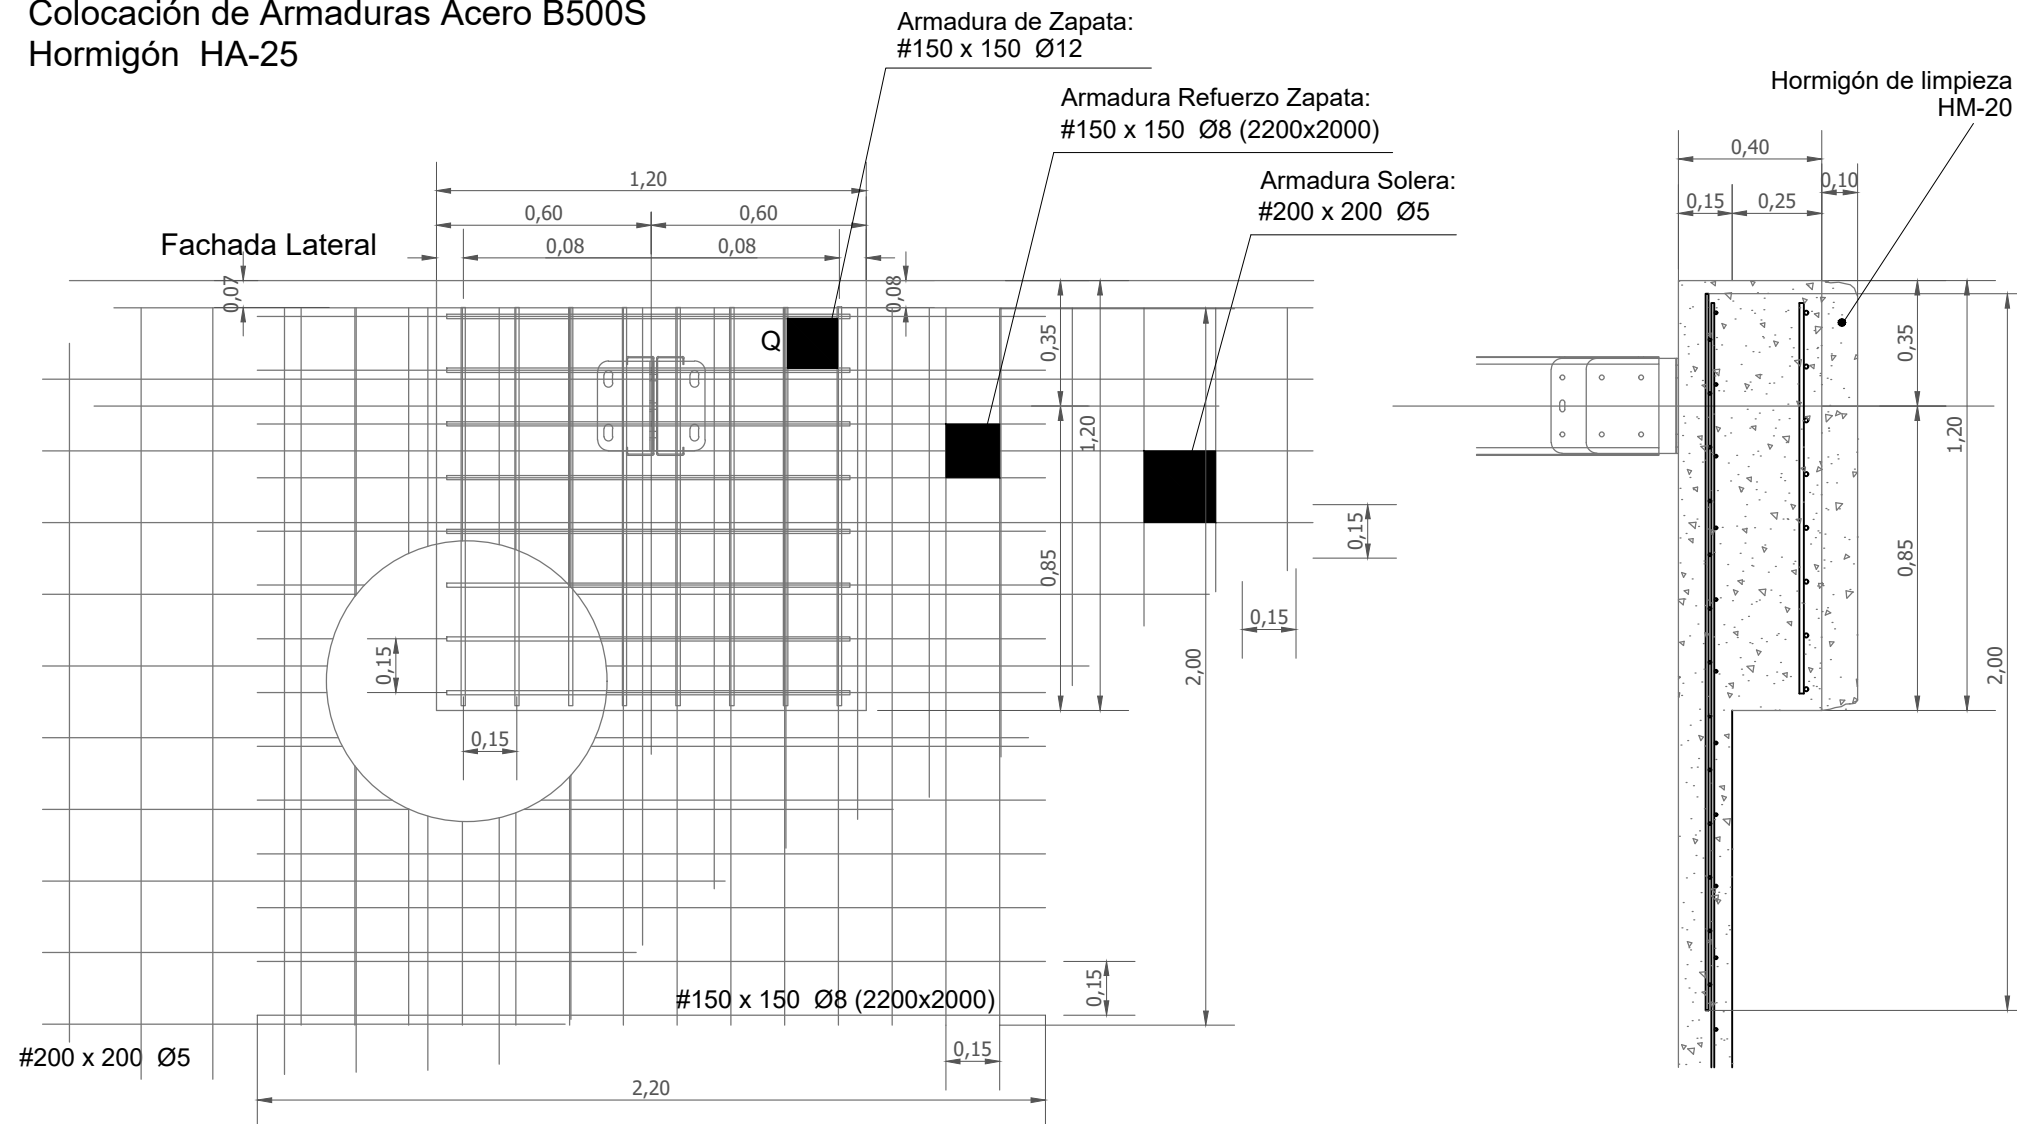

CIMENTACIÓN:
 Hormigón: HA-25/B/20/IIa, Yc= 1.5
 Aceros en cimentación: B 500S, Ys= 1.15
 Hormigón de Limpieza: HM-20

PROYECTO BÁSICO Y DE EJECUCIÓN DE NAVE AGRÍCOLA				
ubicación: POLÍGONO 7 PARCELA 124, ALTERONES, ALFARA DE LA BARONIA (VALENCIA)				
promotor: CEBUDV				
autor del proyecto: Jasmin Otto - Arquitecta Nº CTAV 12673				
nombre de plano: Cimentación- detalle 1				
escala:	fecha:	formato:	archivo:	nº plano:
1:50	nov. 2020	a3	2008	P15

